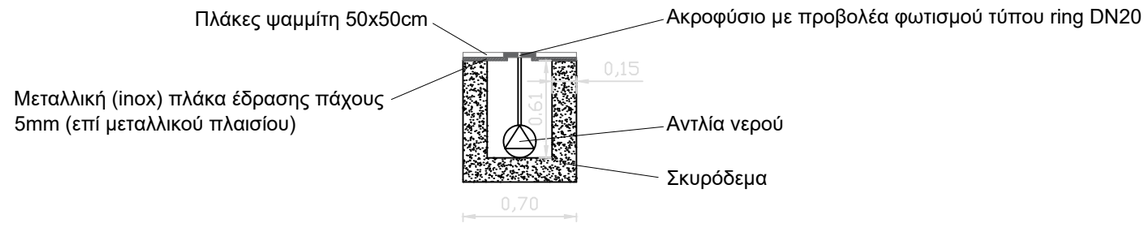

Τομή α-α'

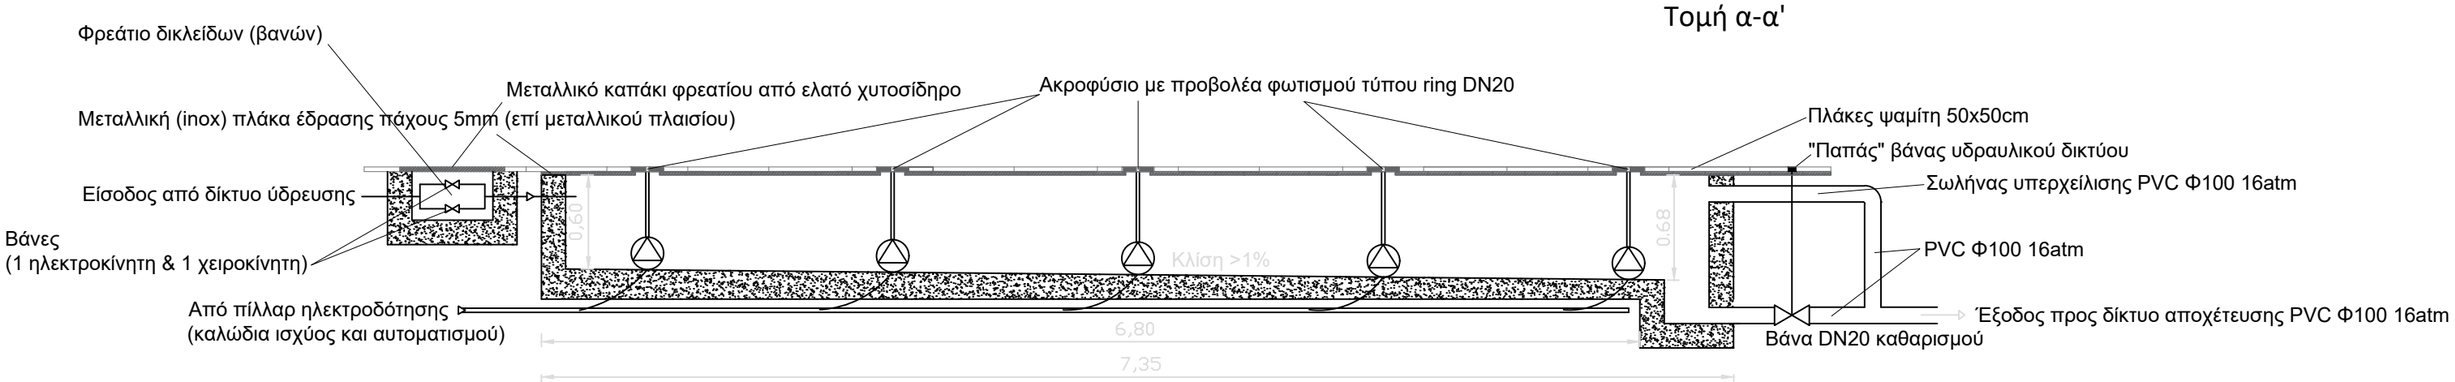

Τομή β-β'

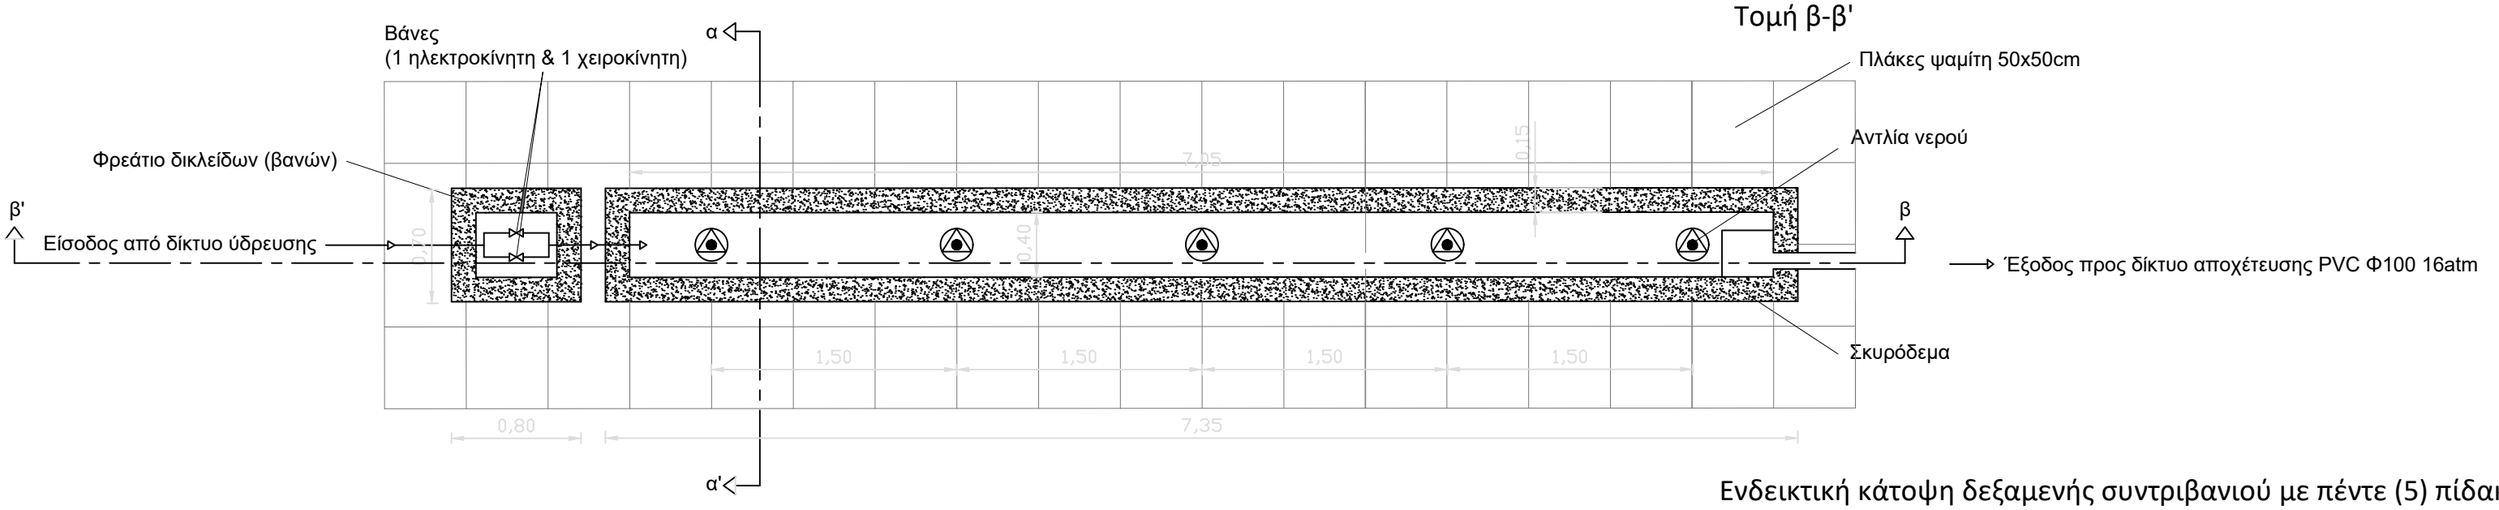

Ενδεικτική κάτοψη δεξαμενής συντριβανιού με πέντε (5) πίδακες

ΟΙ ΣΥΝΤΑΞΑΝΤΕΣ

ATHANASIOS FILTZANTZIS
19.07.2022 14:41

ΦΙΛΤΖΑΝΤΖΗΣ ΑΘΑΝΑΣΙΟΣ
ΠΟΛΙΤΙΚΟΣ ΜΗΧΑΝΙΚΟΣ Π.Ε.
ΜΕ ΒΑΘΜΟ Β'

CHRISTOS PALLAS
20.07.2022 15:29

ΠΑΛΛΑΣ ΧΡΗΣΤΟΣ
Η/Μ ΜΗΧΑΝΙΚΟΣ Π.Ε.
ΜΕ ΒΑΘΜΟ Α'

ΓΙΑ ΤΟ ΤΜΗΜΑ ΟΙΚΟΔΟΜΙΚΩΝ ΕΡΓΩΝ - ΕΡΓΩΝ ΟΔΟΠΟΙΪΑΣ - ΥΔΡΑΥΛΙΚΩΝ ΕΡΓΩΝ & ΥΠΗΡΕΣΙΩΝ

AIKATERINI MARINAKI
21.07.2022 09:20

ΜΑΡΙΝΑΚΗ ΑΙΚΑΤΕΡΙΝΗ
ΠΟΛΙΤΙΚΟΣ ΜΗΧΑΝΙΚΟΣ Π.Ε.
ΜΕ ΒΑΘΜΟ Α'

ΘΕΩΡΗΘΗΚΕ
Ο ΔΙΕΥΘΥΝΤΗΣ Τ.Υ.Δ.

CHRISTOS PALLAS
20.07.2022 15:28

ΠΑΛΛΑΣ ΧΡΗΣΤΟΣ
Η/Μ ΜΗΧΑΝΙΚΟΣ Π.Ε.
ΜΕ ΒΑΘΜΟ Α'