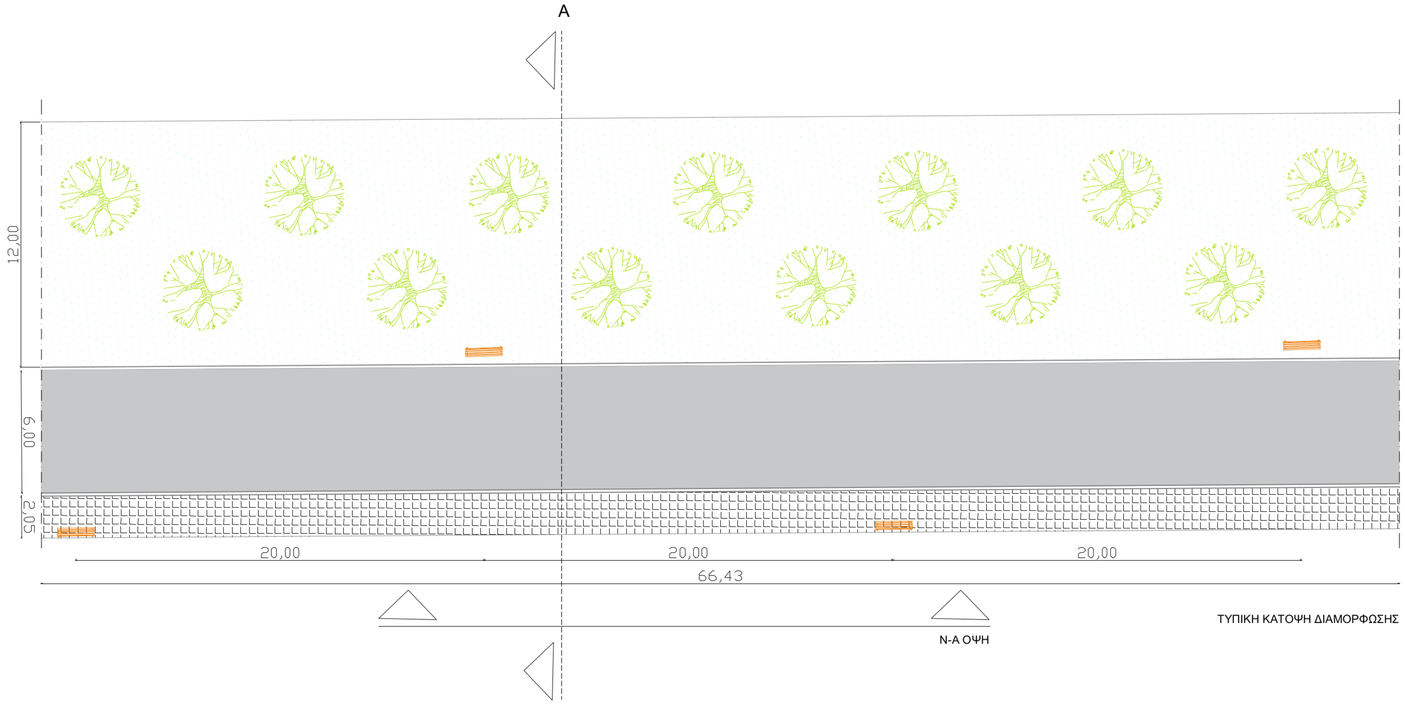

ΤΥΠΙΚΗ ΚΑΤΟΨΗ ΔΙΑΜΟΡΦΩΣΗΣ

Ν-Α ΟΨΗ

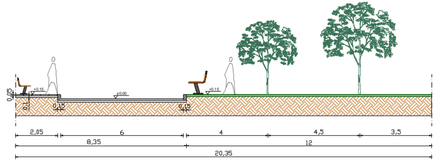

ΤΟΜΗ Α-Α'

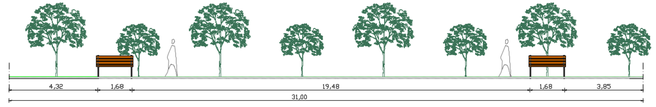

ΝΟΤΙΟΑΝΑΤΟΛΙΚΗ ΟΨΗ

ΔΗΜΟΣ ΣΕΡΡΩΝ

ΗΠΙΑ ΑΝΑΠΛΑΣΗ ΚΟΙΛΑΔΑΣ ΑΓΙΑΣ ΒΑΡΒΑΡΑΣ

ΘΕΣΗ ΕΡΓΟΥ: ΚΟΙΛΑΔΑ ΑΓ. ΒΑΡΒΑΡΑΣ
(ΥΦΙΣΤΑΜΕΝΗ ΧΩΜΑΤΙΝΗ ΟΔΟΣ ΜΗΚΟΥΣ 290μ.)

ΜΕΛΕΤΗΤΗΣ : Δ/ΝΣΗ ΤΕΧΝΙΚΩΝ ΥΠΗΡΕΣΙΩΝ ΔΗΜΟΥ ΣΕΡΡΩΝ
Τμήμα Οικοδομικών Έργων-Οδοποιίας-
Υδραυλικών Έργων & Υπηρεσιών

ΤΟΜΗ ΑΑ' ΚΑΙ ΟΨΗ
(ΕΠΙ ΤΗΣ ΤΥΠΙΚΗΣ ΚΑΤΟΨΗΣ ΔΙΑΜΟΡΦΩΣΗΣ) | A2

ΧΡΟΝΟΣ ΜΕΛΕΤΗΣ: ΔΕΚΕΜΒΡΙΟΣ 2022 ΚΛΙΜΑΚΑ: 1 : 100

ΣΥΝΤΑΞΑΝΤΕΣ ΜΗΧΑΝΙΚΟΙ :

ATHANASIOS FILTZANTZIS
10.05.2023 09:51

ΦΙΛΤΖΑΝΤΖΗΣ ΑΘΑΝΑΣΙΟΣ
ΠΟΛΙΤΙΚΟΣ ΜΗΧΑΝΙΚΟΣ
ΜΕ Β' ΒΑΘΜΟ

Για το Τμήμα Οικοδομικών Έργων-Οδοποιίας-Υδραυλικών Έργων & Υπηρεσιών Ο Αναπληρωτής Προϊστάμενος	**ΠΟΥΡΠΟΥΡΗΣ ΧΡΗΣΤΟΣ** ΠΟΛΙΤΙΚΟΣ ΜΗΧΑΝΙΚΟΣ ΜΕ Α' ΒΑΘΜΟ
Για την Δ.Τ.Υ. Η Αναπληρώτρια Προϊσταμένη	**ΜΑΡΙΝΑΚΗ ΑΙΚΑΤΕΡΙΝΗ** ΠΟΛΙΤΙΚΟΣ ΜΗΧΑΝΙΚΟΣ ΜΕ Α' ΒΑΘΜΟ

AIKATERINI MARINAKI
26/05/2023 11:42

CHRISTOS POURPOURIS
May 24 2023 10:17 AM

CHRISTOS POURPOURIS